

壁取り付け式ABS蓋付きボウル洗眼器

STD-45G

この洗眼・洗顔剤は、屋内での使用や温暖な気候の屋外で使用でき、潜在的に危険な産業や用途に最適です。一体型のアクリルキャップABS蓋は、蓋を引くと自動的に作動するように給水弁に接続しています。

耐薬品性、耐UV性、ABS構造による優れた耐久性を備えています。高流量のエアレーションディフューザーで、洗浄作用が向上します。EN15154およびANSI Z358.1-2014の要件を満たしています。







仕様

構造材料	
ボウル/蓋	アクリルキャップABS
ディフューザー	真鍮製保持リング(クロムメッキ)、ステンレス製フィルターメッシュ、プラスチック製本体
標準仕上げ	白地に緑のピクトサイン
サービス	
水入口	1/2インチメスBSP
作動圧力	2.0~6 BAR G / 29~87 PSI (オプションの減圧弁を組み込むことで、より高い供給圧力に対応します)
最低流量	毎分12リットル/毎分3米ガロン
周囲動作温度	
最低限	5C / 41F
最大	35C / 95F
操作	
アイ/フェイスウォッシュ	蓋を引き下げる
寸法および重量	
寸法(幅x奥行x高さ)	318mm (12.5インチ) × 362mm (14.3インチ) × 227mm (8.9インチ)
重量	3kg / 7ポンド

壁取り付け式ABS蓋付きボウル洗眼器

STD-45G

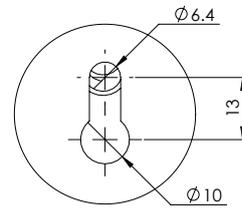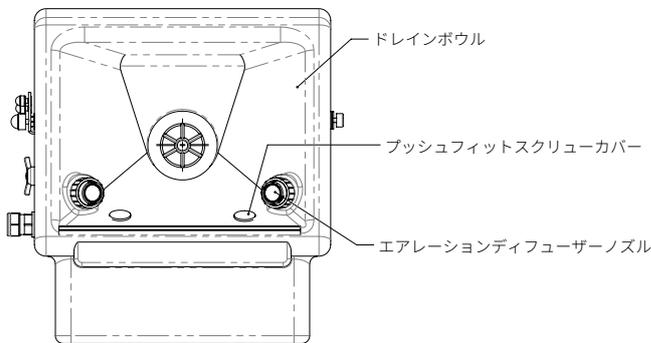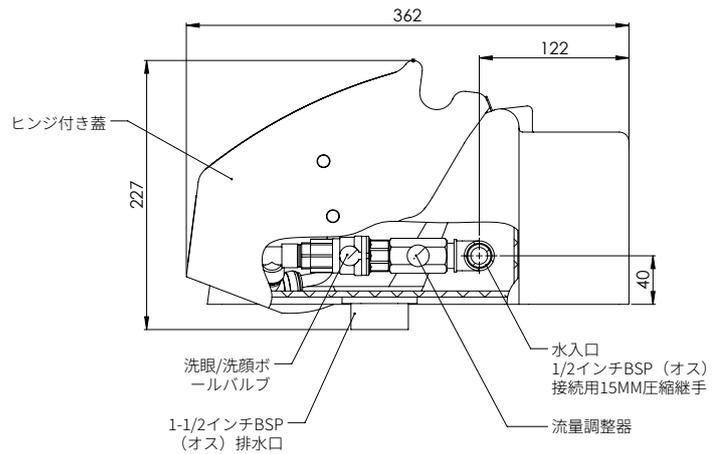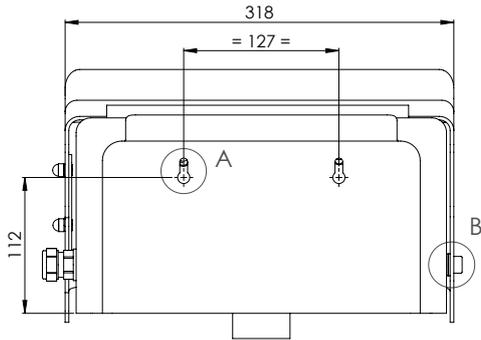

詳細A
取り付け詳細
縮尺 1:1

平面図 (蓋を外した状態)