


Innbygging av Scan 5005 med strålingsskjoldet mot brennbar vegg beskyttet av brannmur

Oppstilling med isolert loddrett røykrør
-konstruksjon/omramming mot tak

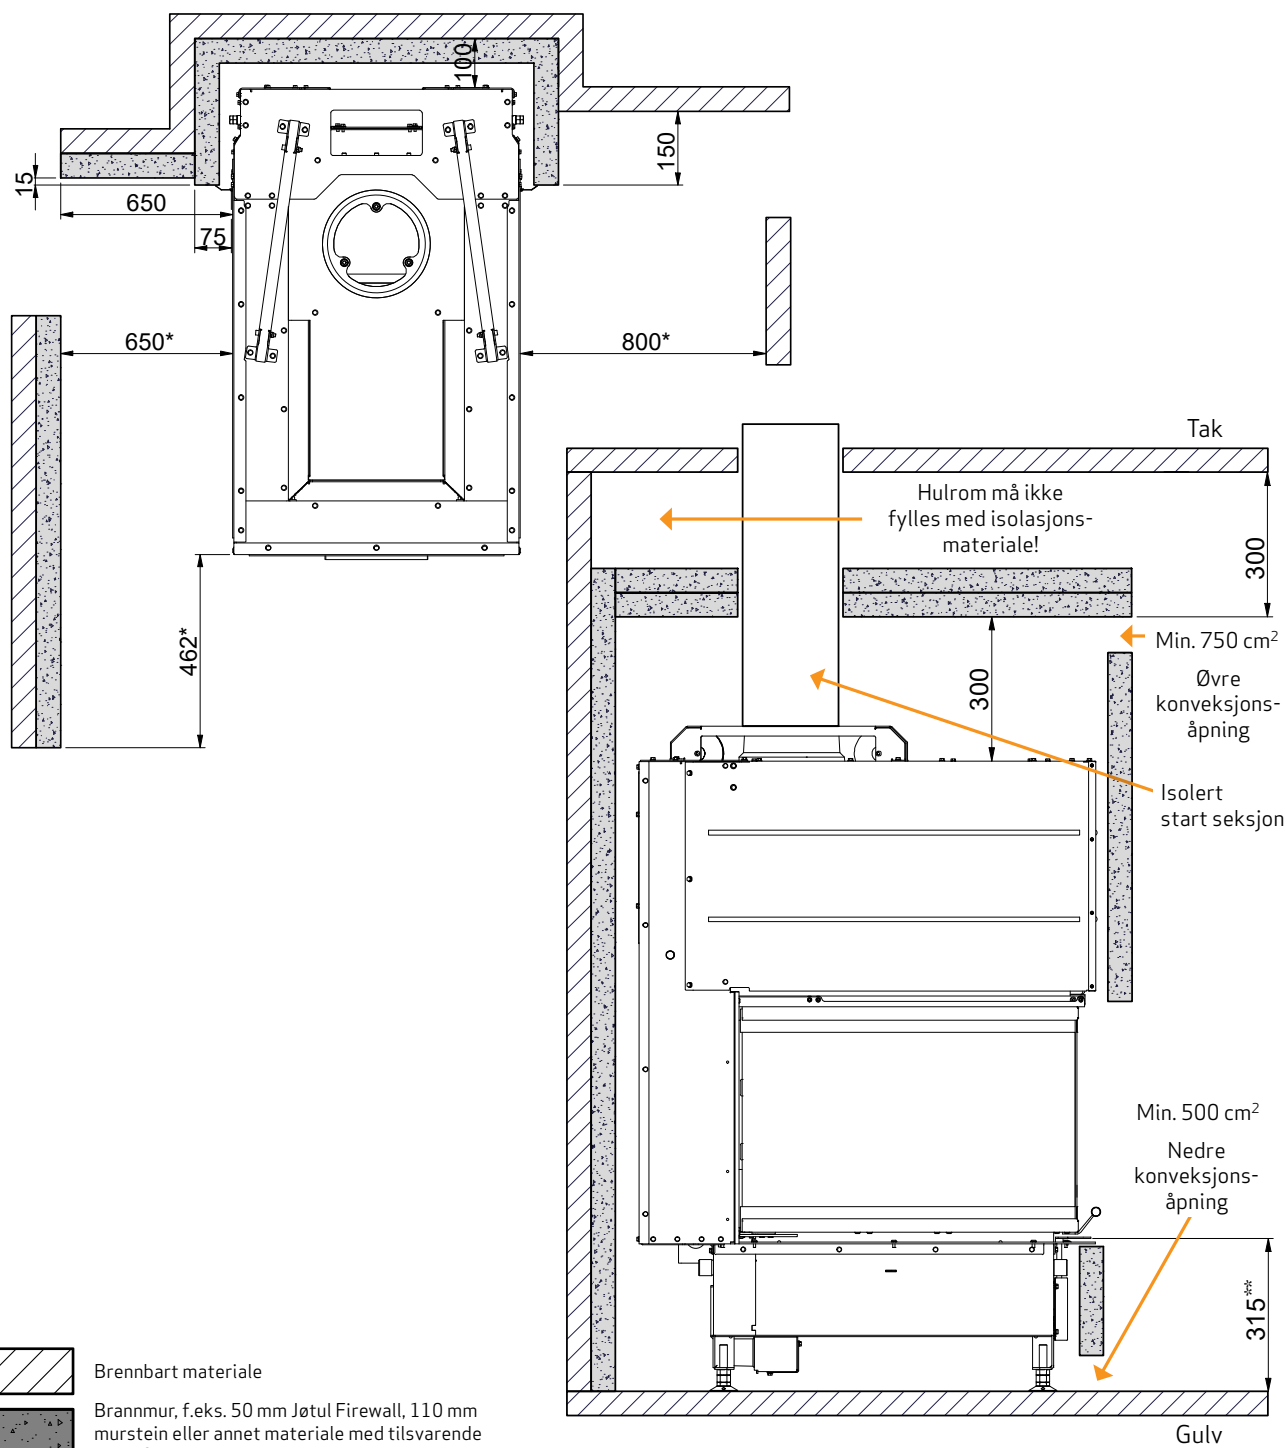

Innbygging av Scan 5005 med strålingsskjoldet mot brennbar vegg beskyttet av brannmur

Oppstilling med isolert loddrett røykrør
- åpen konstruksjon/omramning

