



Kodierung
coding

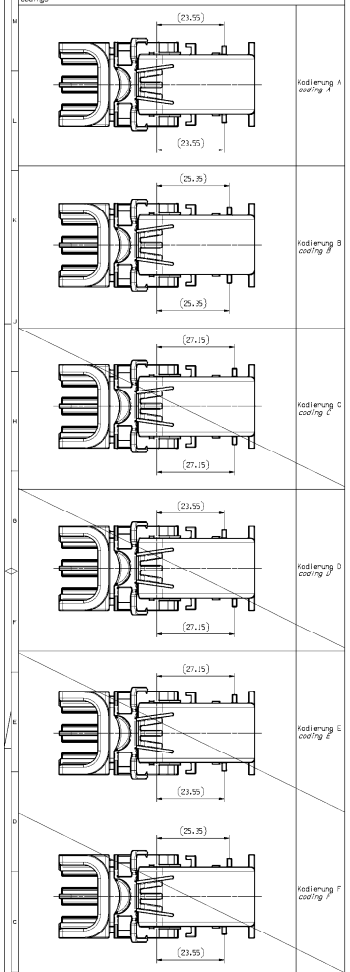



Anlieferzustand
conditions on delivery 10, 14

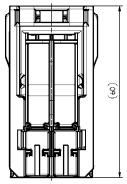


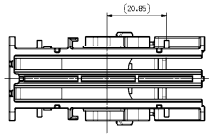

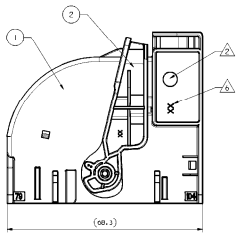


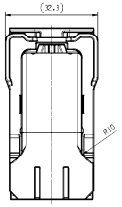

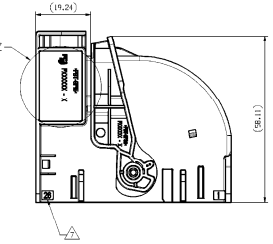


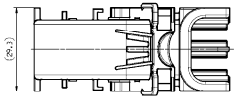

Z
SIL NOT ROTATED
FOR OLD TOOL - MOLD 1

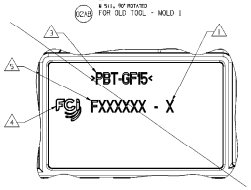

Z
SIL NOT ROTATED
FOR MOLD 2 AND ALL NEW TOOLS

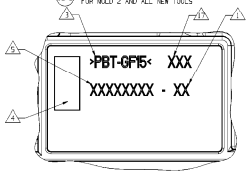


Bem. *note*	Merkmal *feature*	Lieferanten-Nr. *supplier-no.*
1	Lieferanten Änderungsindex *supplier revision index*	siehe Tabelle unten *see table bottom*
2	Datumsuhr nach *date (insert acc. to*	Monat und Jahr *month and year*
3	Materialkennzeichnung *material marking*	VDA260
4	Lieferanten-Herstellerzeichen *supplier-logo*	-
5	Lieferanten -Sachnummer *supplier part number*	siehe Tabelle unten *see table bottom*
6	Nestmarkierung nur Zahlen zulässig, Nummerierung beginnend mit 11 bis ... erste Stelle Werkzeug, zweite Stelle Nest *mold cavity only numbers permissible, numbering starts with 11 to ... first no. mold, second no. cavity*	-
7	Kassernnummerierung *cavity number*	-
8	Dimensionen und Toleranzen: Längenmasse nach *dimensions and tolerances: linear dimensions according to*	DIN 16901-130
9	passende Kontaktmaßzeichnung *according terminal carrier drawing*	PC00585996
10	Kodierung A gezeichnet *coding A shown*	-
11	Passende DuoTwin Kontakt-Zeichnung *acc. DuoTwin terminal drawing*	6 00B 11 11/31
12	Passend zu TB ZB Kupplung 104fach Zeichnungs Nr. *according to assy. connector drawing 104way dra no.*	PC00585993
13	Verarbeitungsspez. Nr. *application spec. no.*	Siehe Schriftkopf *see title block*
14	Anlieferzustand: Hebel in Endrastposition *delivery condition: lever in locked position*	-
15	Massgebend ist nur den deutsche Text *only the german language version shall be binding*	-
16	Validierung nach AK Prüfmittelkette fuer Kfz-Steckverbinder *validation according test guideline for motor vehicles connectors*	Ausgabe 04/2010 *EDITION 04/2010*
17	Hersteller code *manufacturing code*	-

DATE	SIGNATURE	TYPE			ZONE	REVISION HISTORY	AUTH	DR	APVD 1	APVD 2
270216	R	02	-	-	-	FILE TRANSLATED FROM ML SYSTEM RELEASE 19 R1			B.SAR	S.AUF
260216	R	02	KA	-	-	UPDATE AS PER STANDARD			J.SAR	S.AUF
140218	R	02	KB	-	4,8 15,16	INFORMATION ABOUT INACTIVE PART UPDATED HERE FOR DETAIL 2 UPDATED			W.SCH	W.SCH

kod. *coding*	Masse *weight* (kg)	VAL Bestellnummer *VAL order number*	Index *rev.*	DELPHI-Bestell-Nr. *DELPHI order no.*	Index *rev.*	Teile Name *part name*	Werkstoff? *material*	Farbe ähnlich RAL *colour similar RAL*	Pos. *pos.*
F	0,030	F357100	C	33513097	03	104w Female module holder cod f	>PBT-GF15<	zinkgelb / *zinc yellow 1018*	1
						lever cod f	>PBT-GF30<	~~nussbraun / *nut brown 8011*~~	2
E	0,030	F257100	C	33513098	03	104w Female module holder cod e	>PBT-GF15<	zinkgelb / *zinc yellow 1018*	1
						lever cod e	>PBT-GF30<	~~weißgrau / *grey white 7032*~~	2
D	0,030	F157100	C	33513099	03	104w Female module holder cod d	>PBT-GF15<	zinkgelb / *zinc yellow 1018*	1
						lever cod d	>PBT-GF30<	~~bordeauxviolett/ *bordeaux violet 4004*~~	2
C	0,030	F057100	C	33503470	03	104w Female module holder cod c	>PBT-GF15<	zinkgelb / *zinc yellow 1018*	1
						lever cod c	>PBT-GF30<	~~lichtblau / *light blue 5012*~~	2
B	0,030	F947100	C	33503469	03	104w Female module holder cod b	>PBT-GF15<	zinkgelb / *zinc yellow 1018*	1
						lever cod b	>PBT-GF30<	natur / *natural*	2
A	0,030	F847100	C	33503468	03	104w Female module holder cod a	>PBT-GF15<	zinkgelb / *zinc yellow 1018*	1
						lever cod a	>PBT-GF30<	graphitschwarz/ *graphite black 9011*	2

3D-Ansicht / *3D-view*

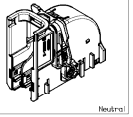

Neutral

DELPHI

DELPHI PACKARD ELECTRICAL/ELECTRONIC ARCHITECTURE
Chemnitz, Germany

COPYRIGHT 2016 DELPHI CORPORATION AND/OR ITS AFFILIATES.
ALL RIGHTS RESERVED.
DELPHI CONFIDENTIAL
THIS DRAWING IS THE PROPERTY OF DELPHI CORPORATION
AND CONTAINS CONFIDENTIAL AND PROPRIETARY INFORMATION
OF DELPHI CORPORATION. COPYRIGHT OR OTHER PROPRIETARY
RIGHTS RELATING TO THIS DRAWING ARE RESERVED.
NO RIGHTS OR OWNERSHIP OF THIS DRAWING IS GIVEN OR
WITHHELD EXPRESS AUTHORIZATION, IS PROHIBITED.

DIESE ZEICHNUNG IST EIGENTUM DER FIRMA DELPHI UND DARAUF BEZIEHT SICH
DELPHI INTERNE INFORMATIONEN. DIE REPRODUKTION VERTEILUNG UND
MITTEILUNG DIESER ZEICHNUNG SOWIE DIE AUSNUTZUNG IHRES INHALTS SIND
NUR MIT AUSDRÜCKLICHER UND SCHRIFTLICHER GENEHMIGUNG DER
DELPHI CORPORATION GESTATTET. ZUWIDERHANDLUNGEN VERPFLICHTEN ZUM
SCHADENSERSATZ. ALLE RECHTE FÜR DEN FALL DER PATENTERTEILUNG ODER
GEBRAUCHSMUSTEREINTRAGUNG BEHÄLT DIE DELPHI CORPORATION VORBEHALTEN.

	DATE
DR HARALD PANKAU	21.JUL09
APVD SEBASTIN KAUP	12APR16
APVD M SCHINDHELM	06APR16
APVD RAINER SCHMIDT	06APR16
APVD	
APVD	

SUBSTANCES OF CONCERN AND RECYCLED CONTENT (NO DELPHI COMPONENT DETAIL BUT REFLECTING DELPHI SPECIFICATIONS).
ADDITIONAL DETAIL (PACKED)

MATERIAL	SEE TABLE
FINISH	
DRAWING SIZE	104-WAY MODULE HOLDER, CPL
	124-WAY AIRBAG CONTROL UNIT AB10
DRAWING NUMBER	33523055
SIZE / SCALE / PAGE NO / SHEET NO / TYPE / REV / REV	A0 / 2:1 / 1 OF 1 / 1 OF 1 / R / 02 / AB

PART DRAWING
WEIGHT (KG)
VOLUME (CM³)
POSITION
SYSTEM CODE
D

UNLESS OTHERWISE SPECIFIED

GENERAL TOLERANCES ACCORDING TO1
SEE TABLE

ANGLE ACCORDING TO1

THIS DRAWING INCLUDES A PART NUMBER WHICH IS NOT YET AVAILABLE FOR ORDERING.
PART NUMBER TEXT DO NOT HAVE A LIKE PRODUCT FOR ORDERING. PLEASE WAIT-ON RELEASE

CONTACT DELPHI SALES TO OBTAIN AVAILABILITY DATE

DIESE ZEICHNUNG ENTHÄLT EINE NOCH NICHT BESTELLBARE TEILENUMMER. BITTE WENDEN SIE SICH AN DELPHI VERTRIEB

BEACHTEN SIE BITTE DIESE ZEICHNUNG HERANZIEHEN DAS TEILE NUR BESTELLBAR VERFÜGBAR SIND

FÜR VERÖFFENTLICHUNG DIESE PARTS DES DELPHI VERTRIEB

MATERIAL
SEE TABLE

DRAWING NAME
104-WAY MODULE HOLDER, CPL
124-WAY AIRBAG CONTROL UNIT AB10

DRAWING NUMBER
33523055

SIZE / SCALE / PAGE NO / SHEET NO / TYPE / REV / REV
A0 / 2:1 / 1 OF 1 / 1 OF 1 / R / 02 / AB

REFERENCE
PC00585994

FIRST ANGLE PROJECTION

DO NOT SCALE
USE MATH DATA

R 0.2 MAX
R 0.1 MAX
SHARP CORNER TOLERANCE

RUN TO CHECK PROCESSING
RUN TO MELT
RUN TO CHECK MATERIAL
REMOVE BURR

THE INFORMATION CONTAINED IN THIS DRAWING IS THE SOLE PROPERTY OF DELPHI CORPORATION. ANY REPRODUCTION IN PART OR AS A WHOLE WITHOUT THE WRITTEN PERMISSION OF DELPHI CORPORATION IS PROHIBITED.