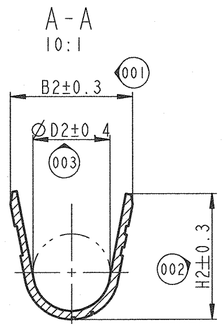

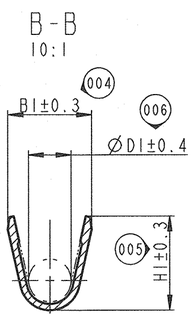

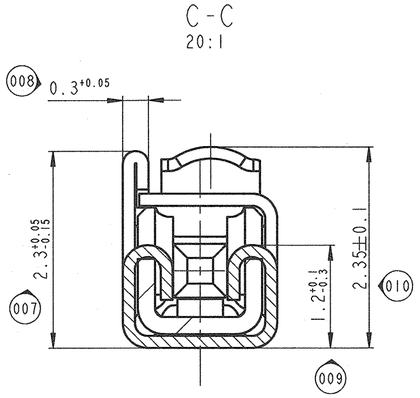

ANSCHLAGBILD
5:1

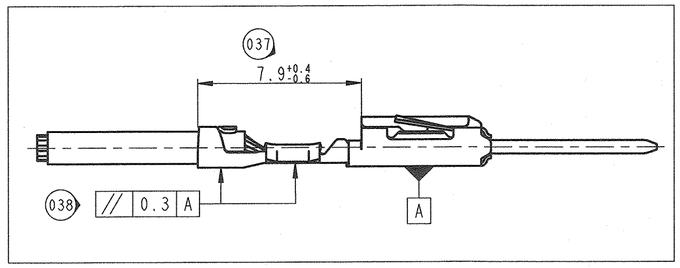

LIEFERZUSTAND NICHT MASSSTAEBLICH
DELIVERY CONDITION (DO NOT SCALE)

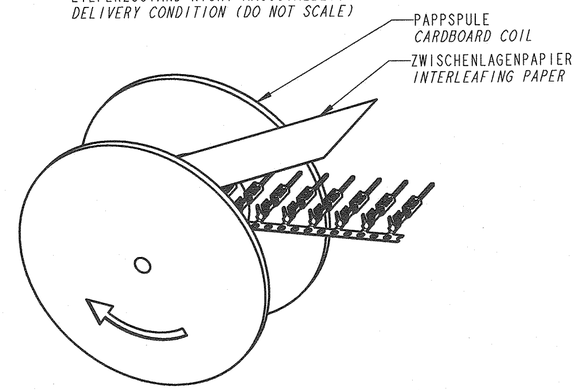

BAND VON LINKS NACH RECHTS ABLAUFEND CRIMP MIT OFFENER SEITE NACH OBEN
FEED DIRECTION FROM LEFT TO RIGHT CRIMP WITH OPEN SIDE UPWARD

K-K

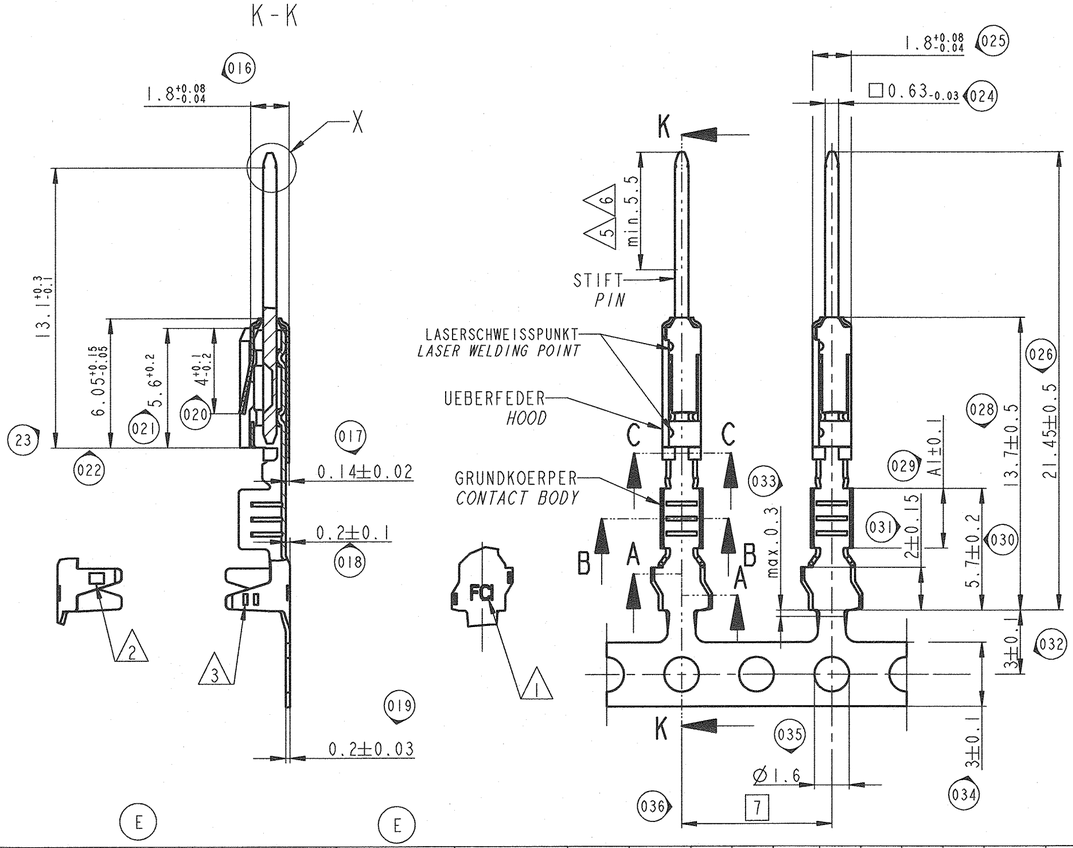

X
20:1

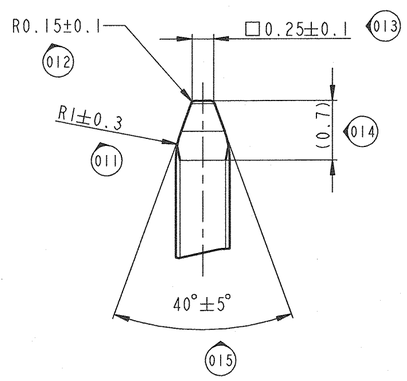

027

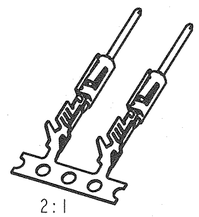

BEMERKUNGEN
NOTES

039 1 MVLI-FIRMENZEICHEN
MVL-TRADEMARK

2 AENDERUNGSINDEX
REVISION INDEX

040 3 CRIMP- CODE
CRIMP CODE

4 TRENNMASS GILT NUR FUER KABELKONFEKTIONAER
CUT DIMENSION ONLY FOR HARNESSMAKER

041 5 IN DIESEM BEREICH MIN. 0.8µm Au UEBER 1-3µm Ni
IN THIS AREA MIN. 0.8µm Au OVER 1-3µm Ni

042 6 OBERFLAECHE IM KONTAKTBEREICH LUBRIZIERT
SURFACE OF CONTACT AREA LUBRICATED

043 7 FUER NEUENTWICKLUNG MIT 0.75mm² LEITUNG NICHT ZULAESSIG
FOR NEW DEVELOPMENT WITH 0.75mm² NOT PERMISSIBLE

PASSEND ZU FLACHKONTAKT 0,64 SIEHE ZEICHNUNG MVL: 6 008 01 11
SUITABLE FOR FEMALE CONTACT 0,64 SEE 6 008 01 11

PASSEND ZU KONTAKTKAMMER 0,64 SIEHE ZEICHNUNG MVL: 9 909 07 70
SUITABLE FOR CONTACT CAVITY 0,64 : SEE DRAWING MVL: 9 909 07 70

CRIMPBEREICH NUR FUER FLR-LEITUNG NACH DIN 72551-TEIL 6
CRIMP RANGE ONLY FOR FLR-CONDUCTOR ACCORDING TO DIN 72551-06

DARGESTELLT IST VERSION 6 018 10 31/34 (0.5 - 0.75mm²)
SHOWN IS VERSION 6 018 10 31/34 (0.5 - 0.75mm²)

EINZELHEITEN DER AUSFUEHRUNGEN BLEIBEN DEM HERSTELLER UEBERLASSEN
DETAILS OF DESIGN ARE LEFT TO MANUFACTURER

BEI 0.5MM2- LEITUNG IM AIRBAGPFAD IST DIE VERWENDUNG DER KONTAKTE FUER DRAHTGROESSENBEREICH 0.5 - 0.75MM² VORGESCHRIEBEN
FOR 0.5MM²- WIRE IN AIRBAG-APPLICATIONS THE CONTACT FOR WIRE-SIZE 0.5 - 0.75MM² IS PRESCRIBED

MASSGEBEND IST DER DEUTSCHE TEXT
ONLY THE GERMAN LANGUAGE VERSION SHALL BE BINDING

BESTELL-NR. BANDWARE MVL *ORDER-NO. STRIP FORM*	DELPHI-NR. *DELPHI-NO.*	BESTELL-NR. MVL EINZELAUSF/*ORDER-NO. LOOSE PIECE*	OBERFLAECHE IM KONTAKTBEREICH *SURFACE FINISH OF CONTACT AREA*	ANSCHLUSSBER. *CRIMP SIZE* (mm²)	CRIMP-CODE	Oberfl. *Plating* Code	B1	D1	H1	B2	D2	H2	A1	GEWICHT WEIGHT	WERKSTOFF/ GRUNDKOERPER *MATERIAL/ CONTACT BODY*	WERKSTOFF/ UEBERFEDER *MATERIAL/HOOD*	WERKSTOFF/STIFT *MATERIAL/PIN*
	33405274	---	(2-4)µm Ag	0.5-0.75	3	B	2.0	1.0	2.35	2.85	1.8	3.0	2.8		CuNiSi	X10CrNi 18 8 EN 10151	CuFe 2P
	33400475	--	min.0.8µm Au			D											
	33400474	--	1-3 µm Sn FEUERVERZINNT			A											
6 018 10 34	33500685	6 018 17 34	min.0.8µm Au	0.50-0.75*7)	□□	D	1.95	1.0	2.2	2.85	1.8	3.0	2.8	0.19g			
6 018 10 31	13669746	6 018 17 31	1-3 µm Sn FEUERVERZINNT			A											
	33405273		(2-4)µm Ag	0.22-0.35	2	B	1.7	0.8	1.9	2.5	1.6	2.6	2.5	0.18g			
6 018 10 14	33500684	6 018 17 14	min.0.8µm Au			D											
6 018 10 11	13668473	6 018 17 11	1-3 µm Sn FEUERVERZINNT			A											
--	~~33405275~~		(2-4)µm Ag	0.12-0.18	1	B	1.4	0.65	1.4	2.0	1.2	2.0	2.5	0.17g			
~~6 018 10 04~~	~~TBD~~	~~6 018 17 04~~	min.0.8µm Au			D											
6 018 10 01	TBD	6 018 17 01	1-3 µm Sn FEUERVERZINNT			A											

TAXI-DPN
13672181

ECN-NO. *ECN NUMMER*	DATE DD/ MM / YY *DATUM*	REVISION *INDEX*	POSITION *POSITION*	CHANGE DESCRIPTION *ÄNDERUNG*	DRAWN BY *GEZ.*	CHK. BY *GEPR.*	APPR. BY *GEK.*
16-18024	23.06.16	E		Silver versions including column for plating were added see table	St.Mueller	P.Nuetzel	C.Schulz
~~14-07623~~	21.07.14	D	A-B 1	Raw-Delphi numbers added (see table); TAXI-DPN added	St.Mueller	P.Nuetzel	O.Hoernl.

PRODUCT SPEC. *PRODUKT SPEZIFIK.*: 9 901 02 00
PACKAGING SPEC. *VERPACKUNGS SPEZIFIK.*: ---
APPLICATION SPEC. *ANWENDUNGS SPEZIFIK.*: 9 084 12 10

COPYRIGHT DELPHI CORPORATION AND/OR ITS AFFILIATES. ALL RIGHTS RESERVED. REVISED
THIS DRAWING IS THE PROPERTY OF DELPHI CORPORATION. THE REPRODUCTION, DISTRIBUTION AND UTILIZATION OF THIS DOCUMENT OR ITS RELATED CAD DATA AS WELL AS COMMUNICATION OF ANY CONTENT TO OTHERS, WITHOUT EXPRESS AUTHORIZATION IS PROHIBITED.
DIESE ZEICHNUNG IST EIGENTUM DER FIRMA DELPHI UND ENTHÄLT DELPHI VERTRAULICHE INFORMATIONEN. DIE REPRODUKTION, VERTEILUNG UND NUTZUNG DIESES DOKUMENTES ODER DEREN ZUGEHÖRIGEN CAD DATEN, ODER AUCH ALS KOMMUNIKATION VON BELIEBIGEN INHALT ZU ANDEREN, IST OHNE BERECHTIGUNGSPRÜFUNG DURCH DIE DELPHI CORPORATION UNZULÄSSIG.

TOLERANCES *TOLERANZEN*: DIN ISO 2768 fH / DIN ISO 1101
COUNTERPART Nr. *GEGENSTÜCK Nr.*: ---
DO NOT SCALE DRAWING *ZEICHNUNG NICHT VERMESSEN*
MATERIAL *MATERIAL*: SIEHE TABELLE / SEE TABLE
COLOUR *FARBE*: ---
TOOL NO. *WERKZEUG Nr.*:
SURFACE FINISH *OBERFLÄCHE*: SIEHE TABELLE / SEE TABLE
ECO Loc. Code *STANDORT CODE*: GN

DELPHI PACKARD ELECTRICAL/ELECTRONIC ARCHITECTURE
NUREMBERG GERMANY

CAD SYSTEM: pro / eng.
ISO PROJECTION *ISO PROJECTION*
DIMENSION IN MILLIMETERS *BEMASSUNG IN MILLIMETERN*
DWG SIZE *FORMAT*: A2

	DATE *DATUM*	NAME
DRAWN BY *GEZ.*	25.02.03	S.Weiss
CHECKED BY *GEPR.*	25.02.03	G.May
APPROVED BY *GEK.*	25.02.03	St.Mueller

TITLE *BENENNUNG*: FLACHSTECKER 0.63 OHNE DICHTUNG / *MALE CONTACT 0.63 WITHOUT SWS*
ESR NO. *ESR NUMMER*: ---
CAT. NO. *KATALOG Nr.*: ---
DRAWING NUMBER *ZEICHN. NUMMER*: 6 018 10 01
FILE NAME *DATEI NAME*: 60181001_C_E
SHEET *BLATT*: 1 of 1
SCALE *M*: 10:1

EUR C04 112 F29